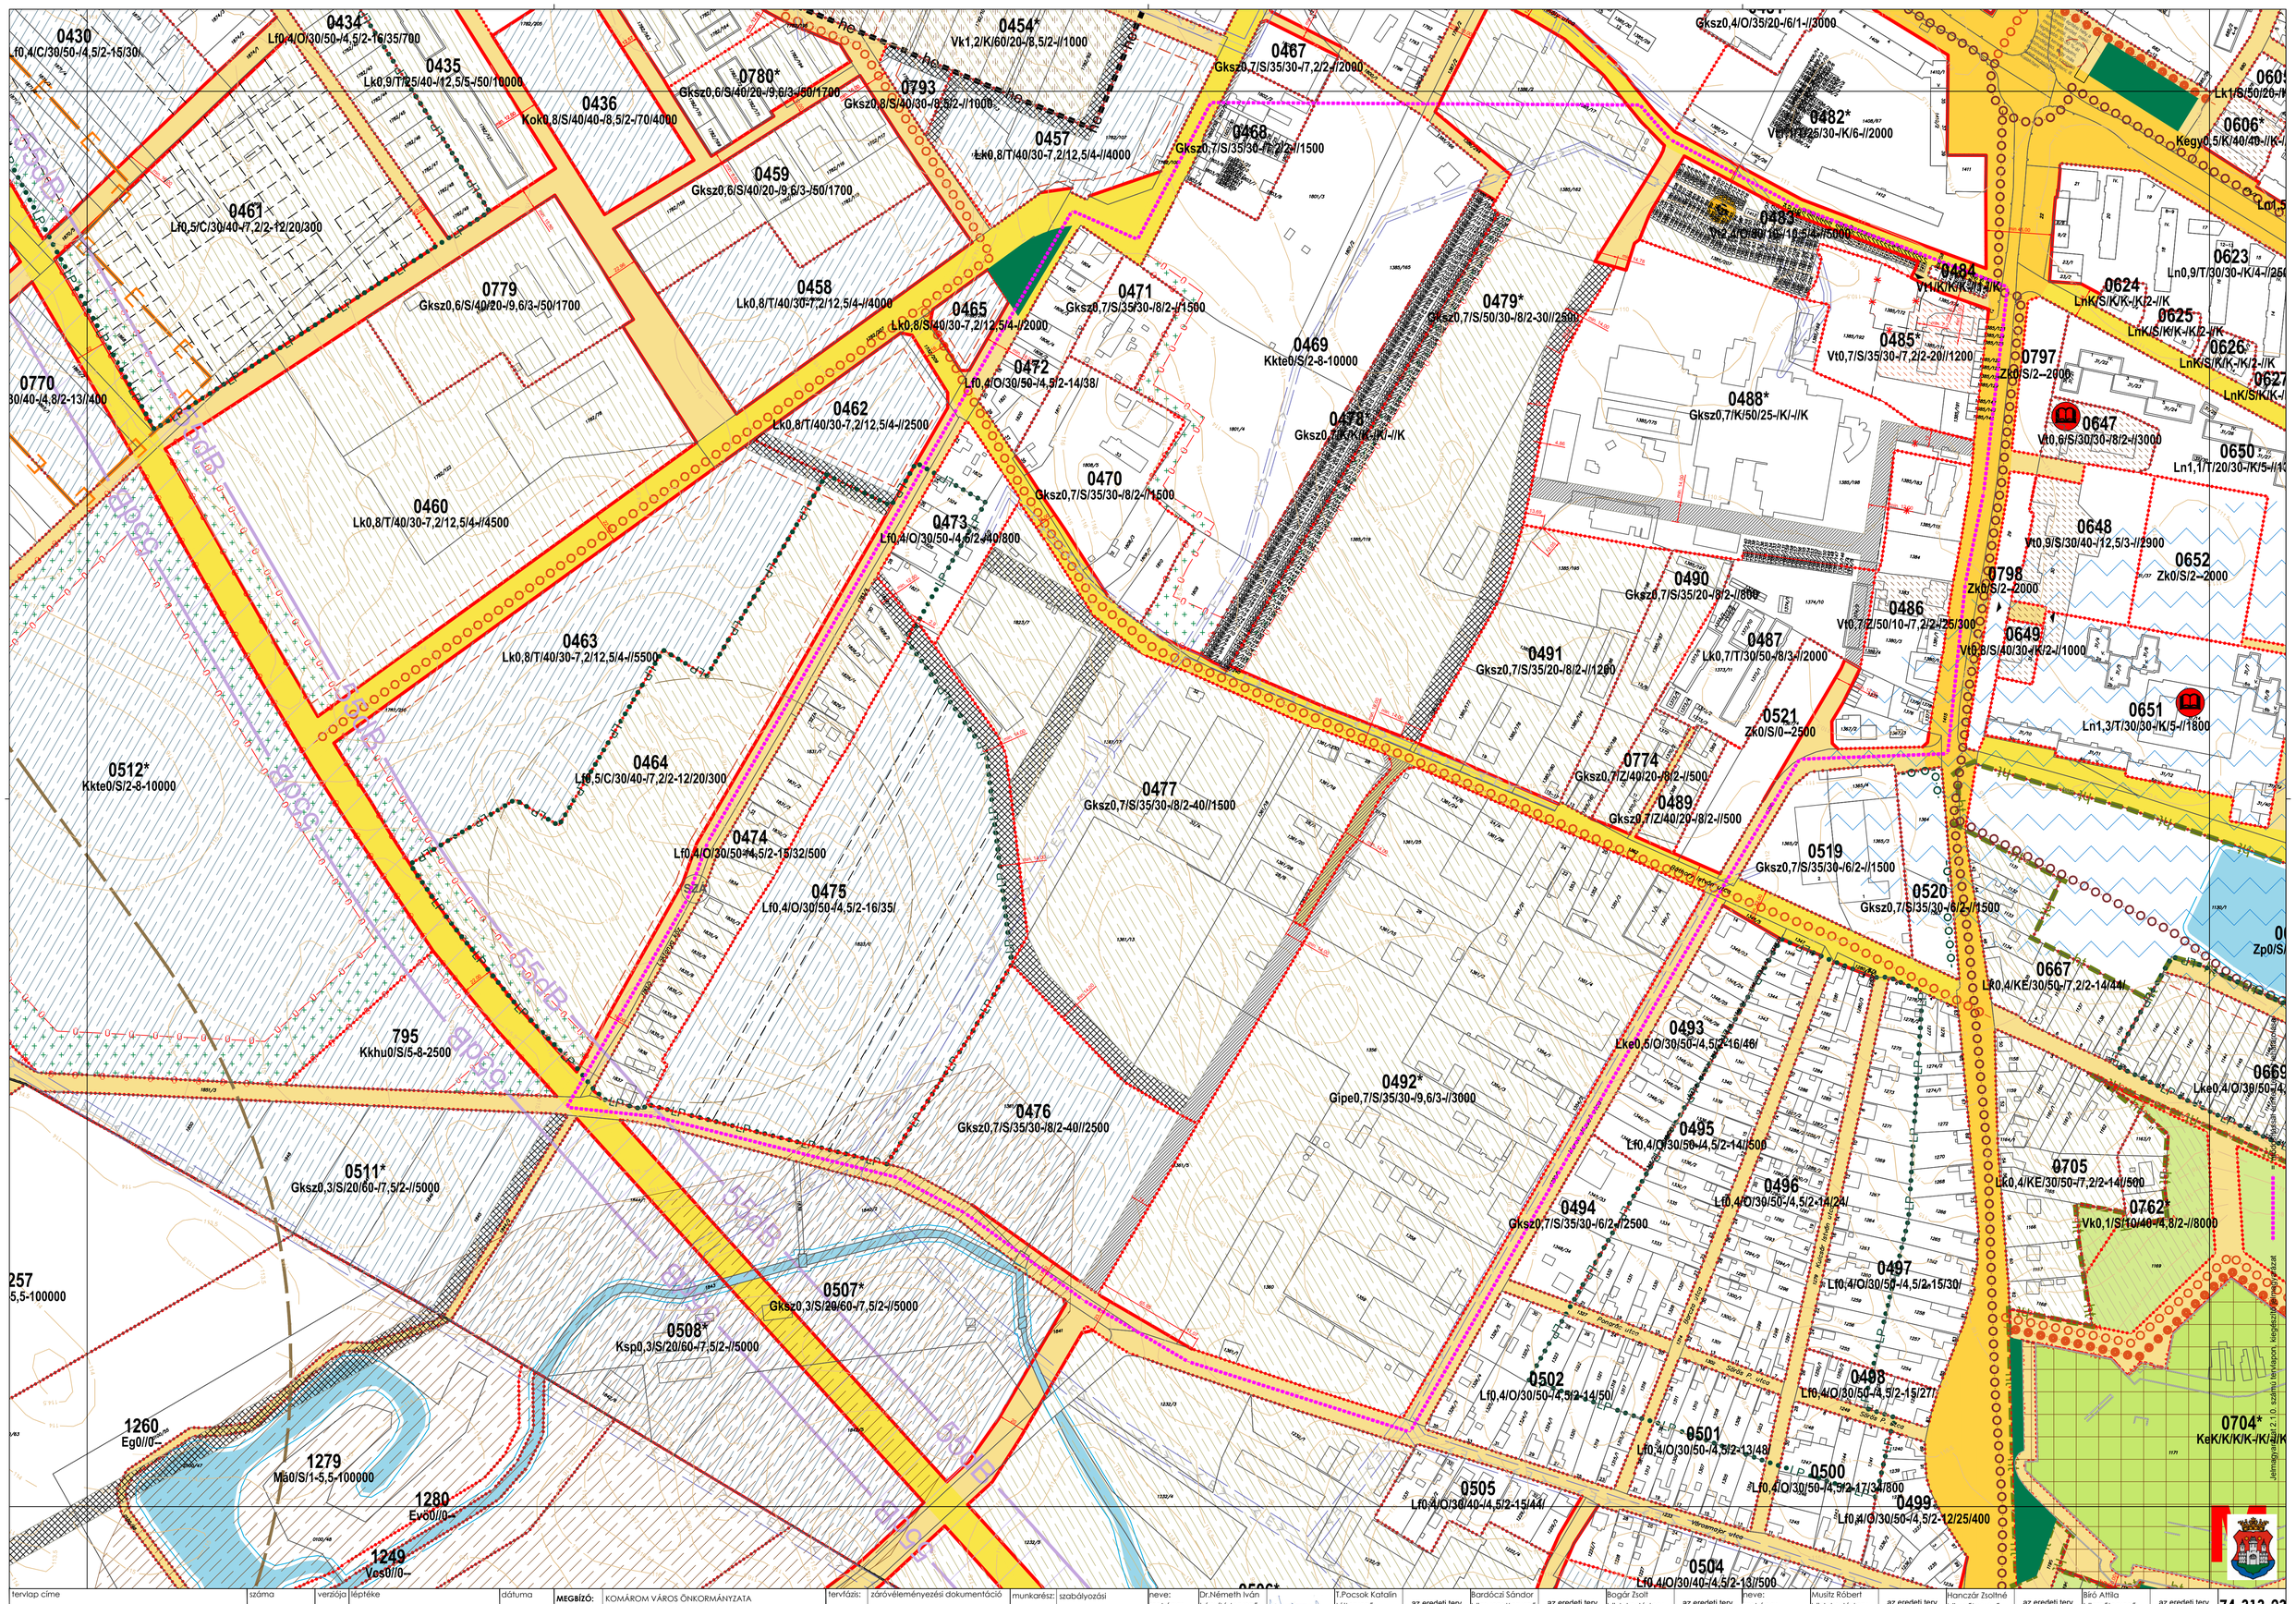
0430
f0,4/C/30/50-/4,5/2-15/30/
0434
Lf0,4/O/30/50-/4,5/2-16/35/700
0435
Lk0,9/T/25/40-/12,5/5-/50/10000
0436
Kok0,8/S/40/40-/8,5/2-/70/4000
0461
Lf0,5/C/30/40-/7,2/2-12/20/300
0779
Gksz0,6/S/40/20-/9,6/3-/50/1700
0770
30/40-/4,8/2-13/400
0460
Lk0,8/T/40/30-7,2/12,5/4-/4500
0780*
Gksz0,6/S/40/20-/9,6/3-/50/1700
0793
Gksz0,8/S/40/30-/8,5/2-/1000
0454*
Vk1,2/K/60/20-/8,5/2-/1000
0457
Lk0,8/T/40/30-7,2/12,5/4-/4000
0459
Gksz0,6/S/40/20-/9,6/3-/50/1700
0458
Lk0,8/T/40/30-7,2/12,5/4-/4000
0462
Lk0,8/T/40/30-7,2/12,5/4-/2500
0463
Lk0,8/T/40/30-7,2/12,5/4-/5500
0464
Lf0,5/C/30/40-/7,2/2-12/20/300
0512*
Kkte0/S/2-8-10000
0474
Lf0,4/O/30/50-/4,5/2-15/32/500
0475
Lf0,4/O/30/50-/4,5/2-16/35/
795
Kkhu0/S/5-8-2500
0511*
Gksz0,3/S/20/60-/7,5/2-//5000
257
5,5-100000
1260
Eg0//0~
1279
Má0/S/1-5,5-100000
1280
Evs0//0~
1249
Vvs0//0~
0465
Lk0,8/S/40/30-7,2/12,5/4-//2000
0472
Lf0,4/O/30/50-/4,5/2-14/38/
0473
Lf0,4/O/30/50-/4,5/2-40/800
0471
Gksz0,7/S/35/30-/8/2-//1500
0469
Kkte0/S/2-8-10000
0470
Gksz0,7/S/35/30-/8/2-//1500
0507*
Gksz0,3/S/20/60-/7,5/2-//5000
0508*
Ksp0,3/S/20/60-/7,5/2-//5000
0477
Gksz0,7/S/35/30-/8/2-40//1500
0476
Gksz0,7/S/35/30-/8/2-40//2500
0467
Gksz0,7/S/35/30-/7,2/2-//2000
0468
Gksz0,7/S/35/30-/7,2/2-//1500
0479*
Gksz0,7/S/50/30-/8/2-30//2500
0478*
Gksz0,7/K/K/K-/K/-//K
0488*
Gksz0,7/K/50/25-/K/-//K
0490
Gksz0,7/S/35/20-/8/2-//800
0491
Gksz0,7/S/35/20-/8/2-//1200
0774
Gksz0,7/Z/40/20-/8/2-//500
0489
Gksz0,7/Z/40/20-/8/2-//500
0519
Gksz0,7/S/35/30-/6/2-//1500
0520
Gksz0,7/S/35/30-/6/2-//1500
0492*
Gipe0,7/S/35/30-/9,6/3-//3000
0493
Lke0,5/O/30/50-/4,5/2-16/40/
0495
Lf0,4/O/30/50-/4,5/2-14/50/
0494
Gksz0,7/S/35/30-/6/2-//2500
0496
Lf0,4/O/30/50-/4,5/2-14/24/
0497
Lf0,4/O/30/50-/4,5/2-15/30/
0502
Lf0,4/O/30/50-/4,5/2-14/50/
0501
Lf0,4/O/30/50-/4,5/2-13/48/
0505
Lf0,4/O/30/40-/4,5/2-15/44/
0504
Lf0,4/O/30/40-/4,5/2-13/500
0498
Lf0,4/O/30/50-/4,5/2-15/27/
0500
Lf0,4/O/30/50-/4,5/2-17/34/800
0499
Lf0,4/O/30/50-/4,5/2-12/25/400
0482*
Vt0,7/S/35/30-/K/6-//2000
0483*
Vt2,2/S/30/10-/10,5/4-//5000
0484*
Vt1/K/K/K-/K/-//K
0485*
Vt0,7/S/35/30-/7,2/2-20//1200
0797
Zk0/S/2--2000
0647
Vt0,6/S/30/30-/8/2-//3000
0798
Zk0/S/2--2000
0486
Vt0,7/Z/50/10-/7,2/2-/25/300
0487
Lk0,7/T/30/50-/8/3-//2000
0521
Zk0/S/0--2500
0649
Vt0,8/S/40/30-/K/2-//1000
0651
Ln1,3/T/30/30-/K/5-//1800
0623
Ln0,9/T/30/30-/K/4-//25
0624
LnK/S/K/K-/K/2-//K
0625
LnK/S/K/K-/K/2-//K
0626
LnK/S/K/K-/K/2-//K
0627
LnK/S/K/K-/
0650
Ln1,1/T/20/30-/K/5-//1
0648
Vt0,9/S/30/40-/12,5/3-//2900
0652
Zk0/S/2--2000
0667
Lf0,4/KE/30/50-/7,2/2-14/44/
0669
Lke0,4/O/30/50-/4,
0705
Lk0,4/KE/30/50-/7,2/2-14/500
0762*
Vk0,1/S/10/40-/4,8/2-//8000
0704*
KeK/K/K/K-/K/-//K
Zp0/S/
0606*
Keg0,5/K/40/40-//K-/
0605
Lk1/S/50/20-/K
Ln1,5
Jelmagyarázat 2.1.0. számú tervlapon kiegészítő információk
Gksz0,4/O/35/20-/6/1-//3000
Gksz0,7/S/35/30-/7,2/2-//2000
Gksz0,7/S/35/30-/7,2/2-//1500
Gksz0,6/S/40/20-/9,6/3-/50/1700
Gksz0,6/S/40/20-/9,6/3-/50/1700
Gksz0,7/S/35/30-/8/2-//1500
Gksz0,7/S/35/30-/8/2-40//1500
Gksz0,7/S/35/30-/8/2-40//2500
Gksz0,3/S/20/60-/7,5/2-//5000
Ksp0,3/S/20/60-/7,5/2-//5000
Lf0,4/O/30/50-/4,5/2-14/38/
Lf0,4/O/30/50-/4,5/2-16/35/
Lf0,4/O/30/50-/4,5/2-15/32/500
Lk0,8/T/40/30-7,2/12,5/4-//4000
Lk0,8/T/40/30-7,2/12,5/4-//4500
Lk0,8/T/40/30-7,2/12,5/4-//2500
Lk0,8/T/40/30-7,2/12,5/4-//5500
Lf0,5/C/30/40-/7,2/2-12/20/300
Lf0,4/O/30/50-/4,5/2-14/50/
Lf0,4/O/30/50-/4,5/2-13/48/
Lf0,4/O/30/50-/4,5/2-17/34/800
Lf0,4/O/30/50-/4,5/2-12/25/400
Lf0,4/O/30/40-/4,5/2-13/500
Lf0,4/O/30/40-/4,5/2-15/44/
Lf0,4/O/30/50-/4,5/2-14/24/
Lf0,4/O/30/50-/4,5/2-14/50/
Lf0,4/O/30/50-/4,5/2-15/30/
Lf0,4/O/30/50-/4,5/2-15/27/
Lke0,4/O/30/50-/4,5/2-16/46/
Lf0,4/KE/30/50-/7,2/2-14/44/
Lk0,4/KE/30/50-/7,2/2-14/500
Vk0,1/S/10/40-/4,8/2-//8000
Vk1,2/K/60/20-/8,5/2-//1000
Vt2,2/S/30/10-/10,5/4-//5000
Vt1/K/K/K-/K/-//K
Vt0,7/S/35/30-/7,2/2-20//1200
Vt0,6/S/30/30-/8/2-//3000
Vt0,9/S/30/40-/12,5/3-//2900
Vt0,7/Z/50/10-/7,2/2-/25/300
Vt0,8/S/40/30-/K/2-//1000
Ln1,1/T/20/30-/K/5-//1800
Gksz0,7/K/50/25-/K/-//K
Zk0/S/2--2000
Zk0/S/2--2000
Zk0/S/0--2500
Lk0,7/T/30/50-/8/3-//2000
Gksz0,7/S/35/20-/8/2-//800
Gksz0,7/S/35/20-/8/2-//1200
Gksz0,7/Z/40/20-/8/2-//500
Gksz0,7/Z/40/20-/8/2-//500
Gksz0,7/S/35/30-/6/2-//1500
Gksz0,7/S/35/30-/6/2-//1500
Gipe0,7/S/35/30-/9,6/3-//3000
Gksz0,7/S/35/30-/6/2-//2500
Gksz0,7/S/50/30-/8/2-30//2500
Kkte0/S/2-8-10000
Kkhu0/S/5-8-2500
Eg0//0~
Má0/S/1-5,5-100000
Evs0//0~
Vvs0//0~
Zp0/S/
Vízvezeték
Gázvezeték
Hőközpont
Hőközpont vezeték
Távhővezeték
Távhővezeték
Távhővezeték
Távhővezeték
Tengerfő utca
Sárrét utca
Vadrózsa utca
Vadrózsa utca
Sárrét utca
Sárrét utca
Tengerfő utca
Tengerfő